



SITUACIÓN
S/ESCALA

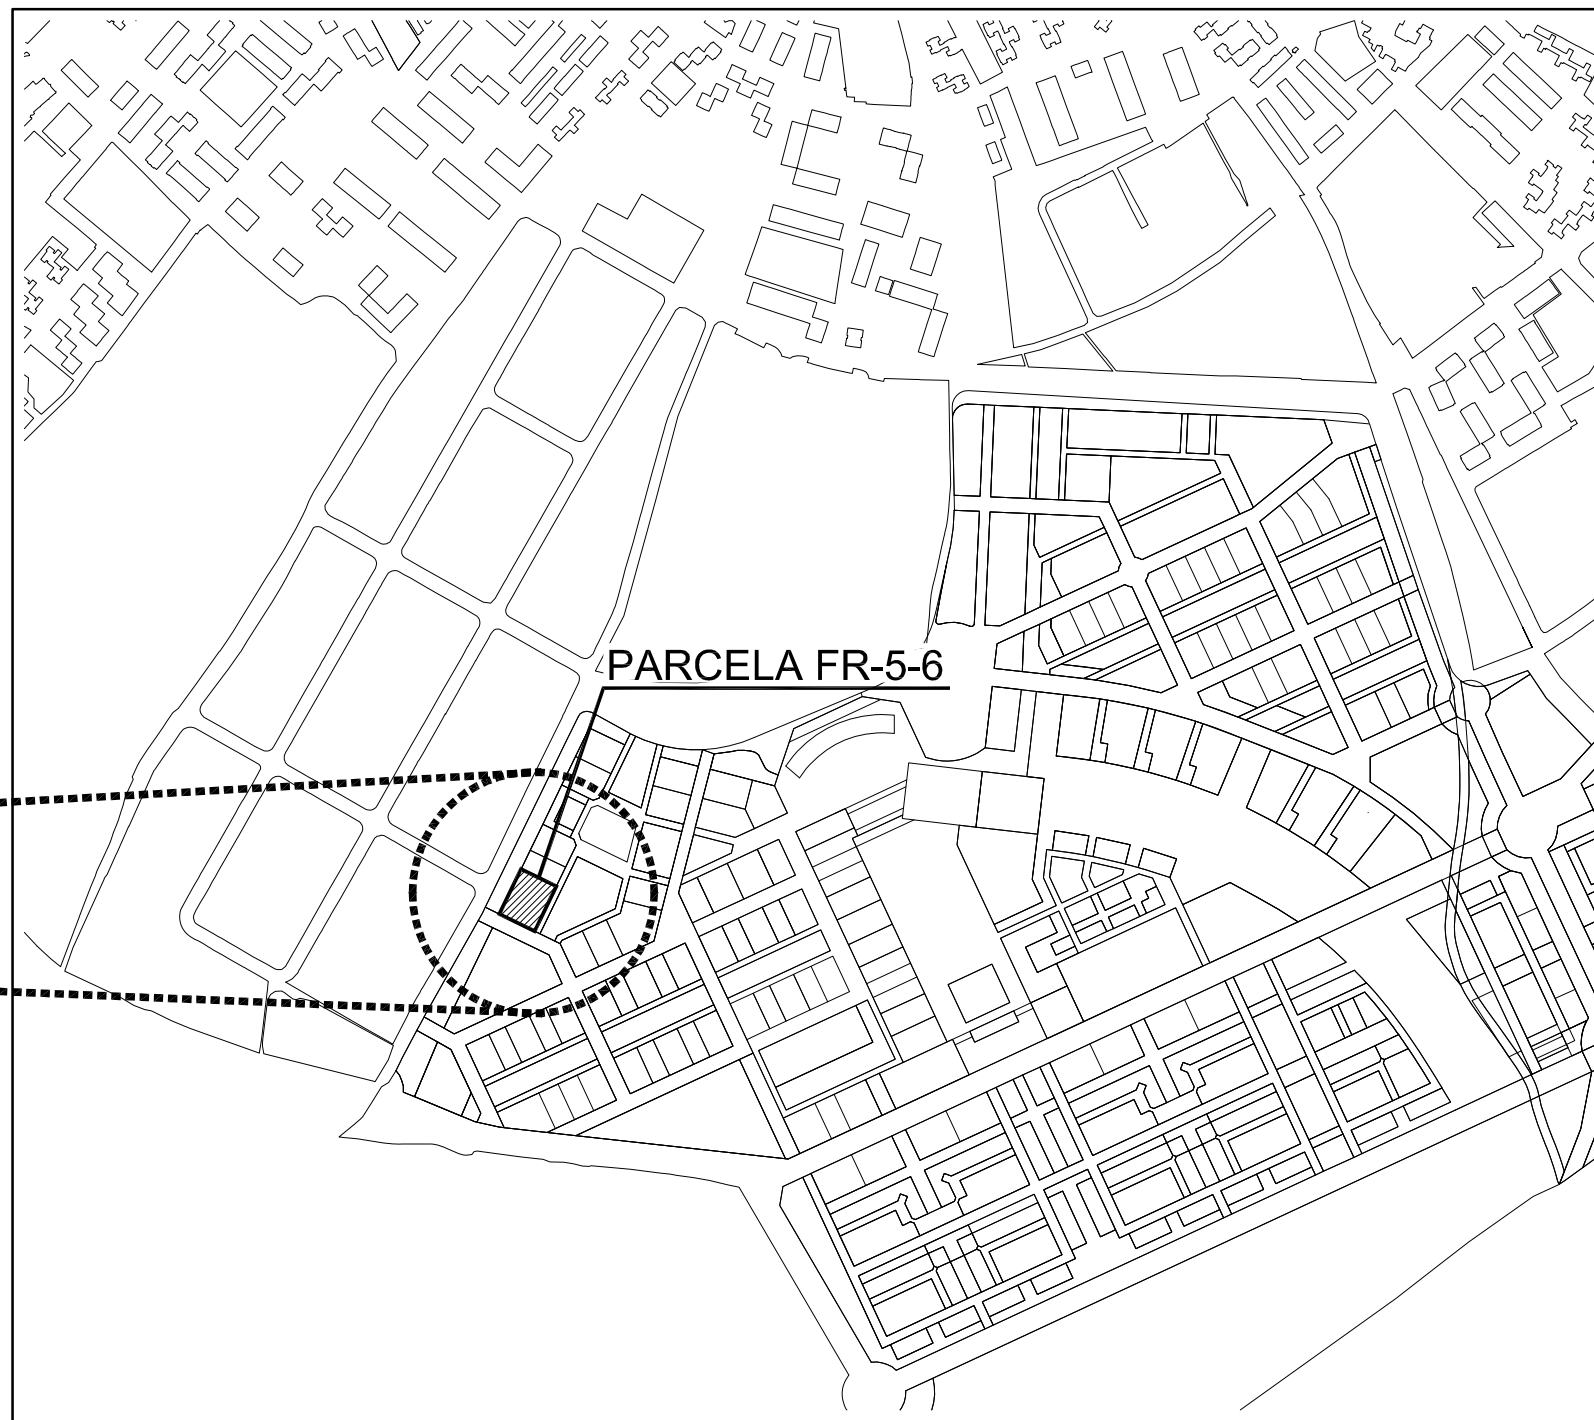

SITUACIÓN
ESCALA: 2.500

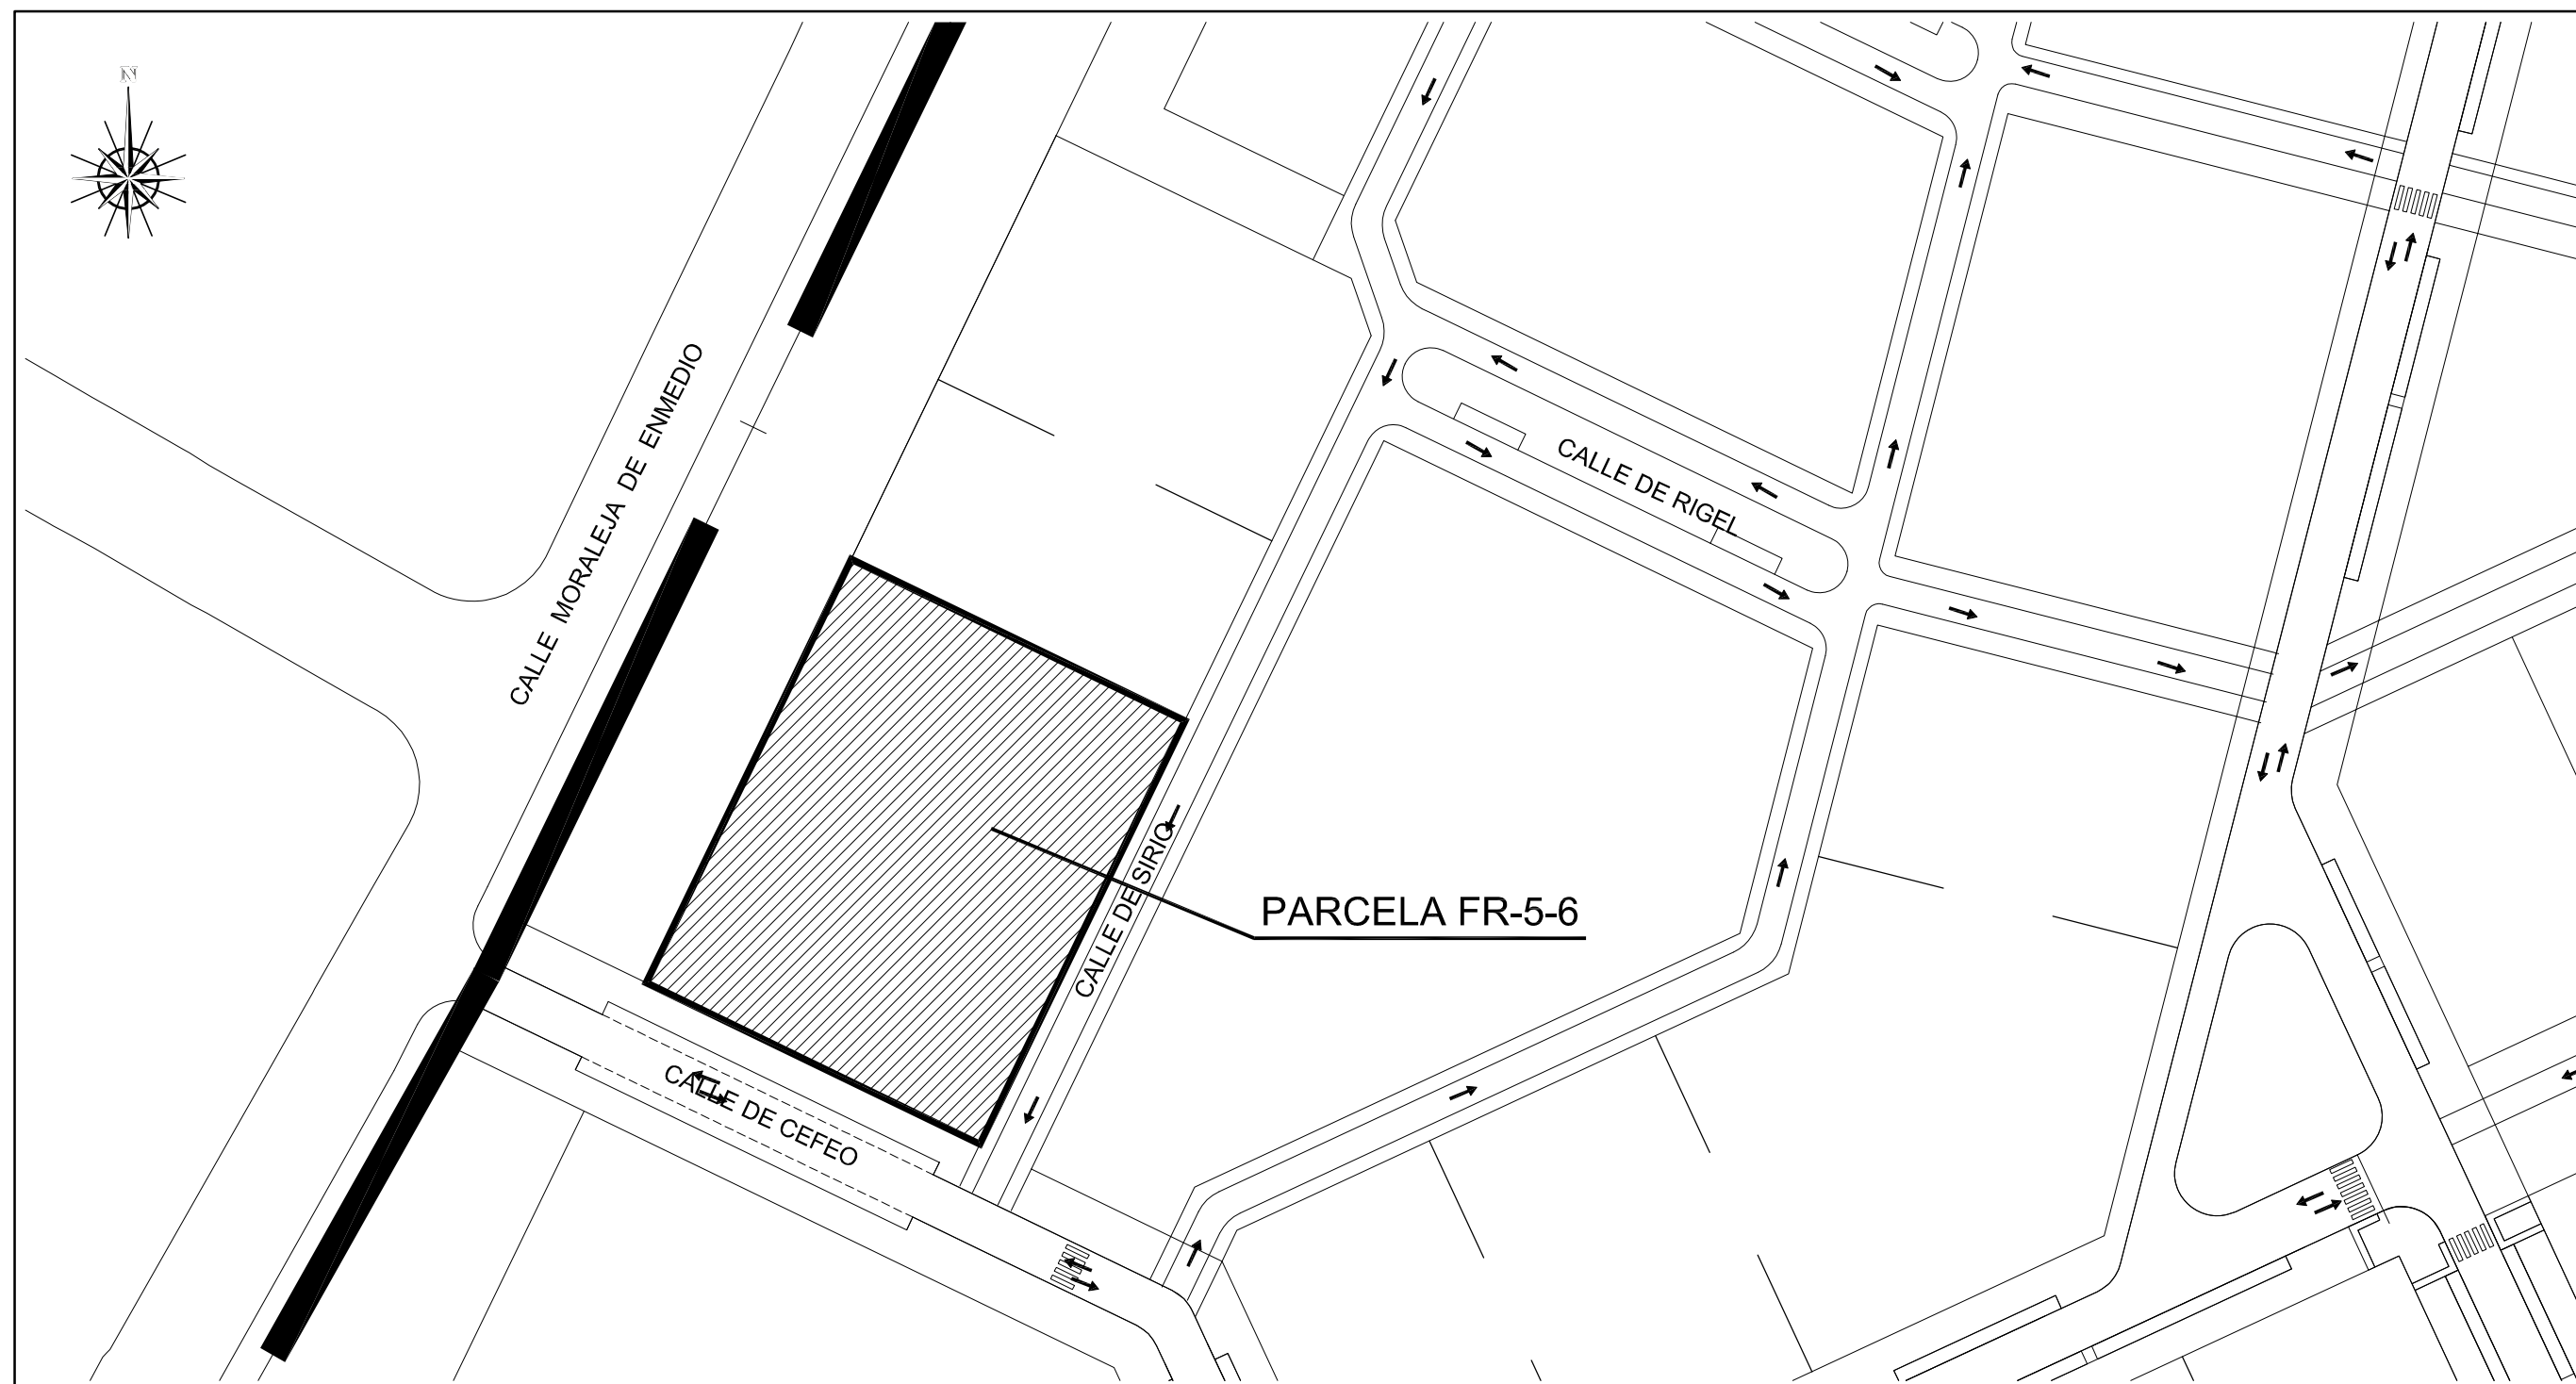

EMPLAZAMIENTO
ESCALA: 1.000

COAM
VISADO
Exp. nº: T/01179/2011
Fecha: 07/02/2011


firme
arquitectos
FIRME ARQUITECTOS S.L.P.
C/ Gaztambide 16, 1º R. 28015 Madrid
Telf.: 91 560 46 98 Fax: 91 544 54 86
e-mail: firme@firmearquitectos.es

PROYECTO DE EJECUCIÓN
92 viviendas de protección pública de precio limitado (VPPL) "Promoción número 53"
Parcela 5-6 del PAU nº 4 "Móstoles Sur"
Móstoles. (Madrid)

PLANO: SITUACION Y EMPLAZAMIENTO


Nº EXP: OT-1041	ESCALA: S/PLANO	Nº PLANO: GEN-01
FECHA: febrero 2011	HOJA: 01 DE 01	REVISION: 0
FORMATO ORIGINAL: A2		

ARQUITECTOS:
Fernando J. Villanueva Barrios
Rubén Herranz Rodríguez

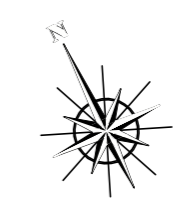

PARCELA FR 5-6
 Uso característico: VPT>110m² (VPPL)
 Superficie: 3.432 m²
 Superficie edificable :9.293 m²
 Sup. uso característico: 9.293 m²
 Sup. uso complementario: -- m²
 Numero estimado de viviendas: 92

CALLE MORALEJA DE ENMEDIO

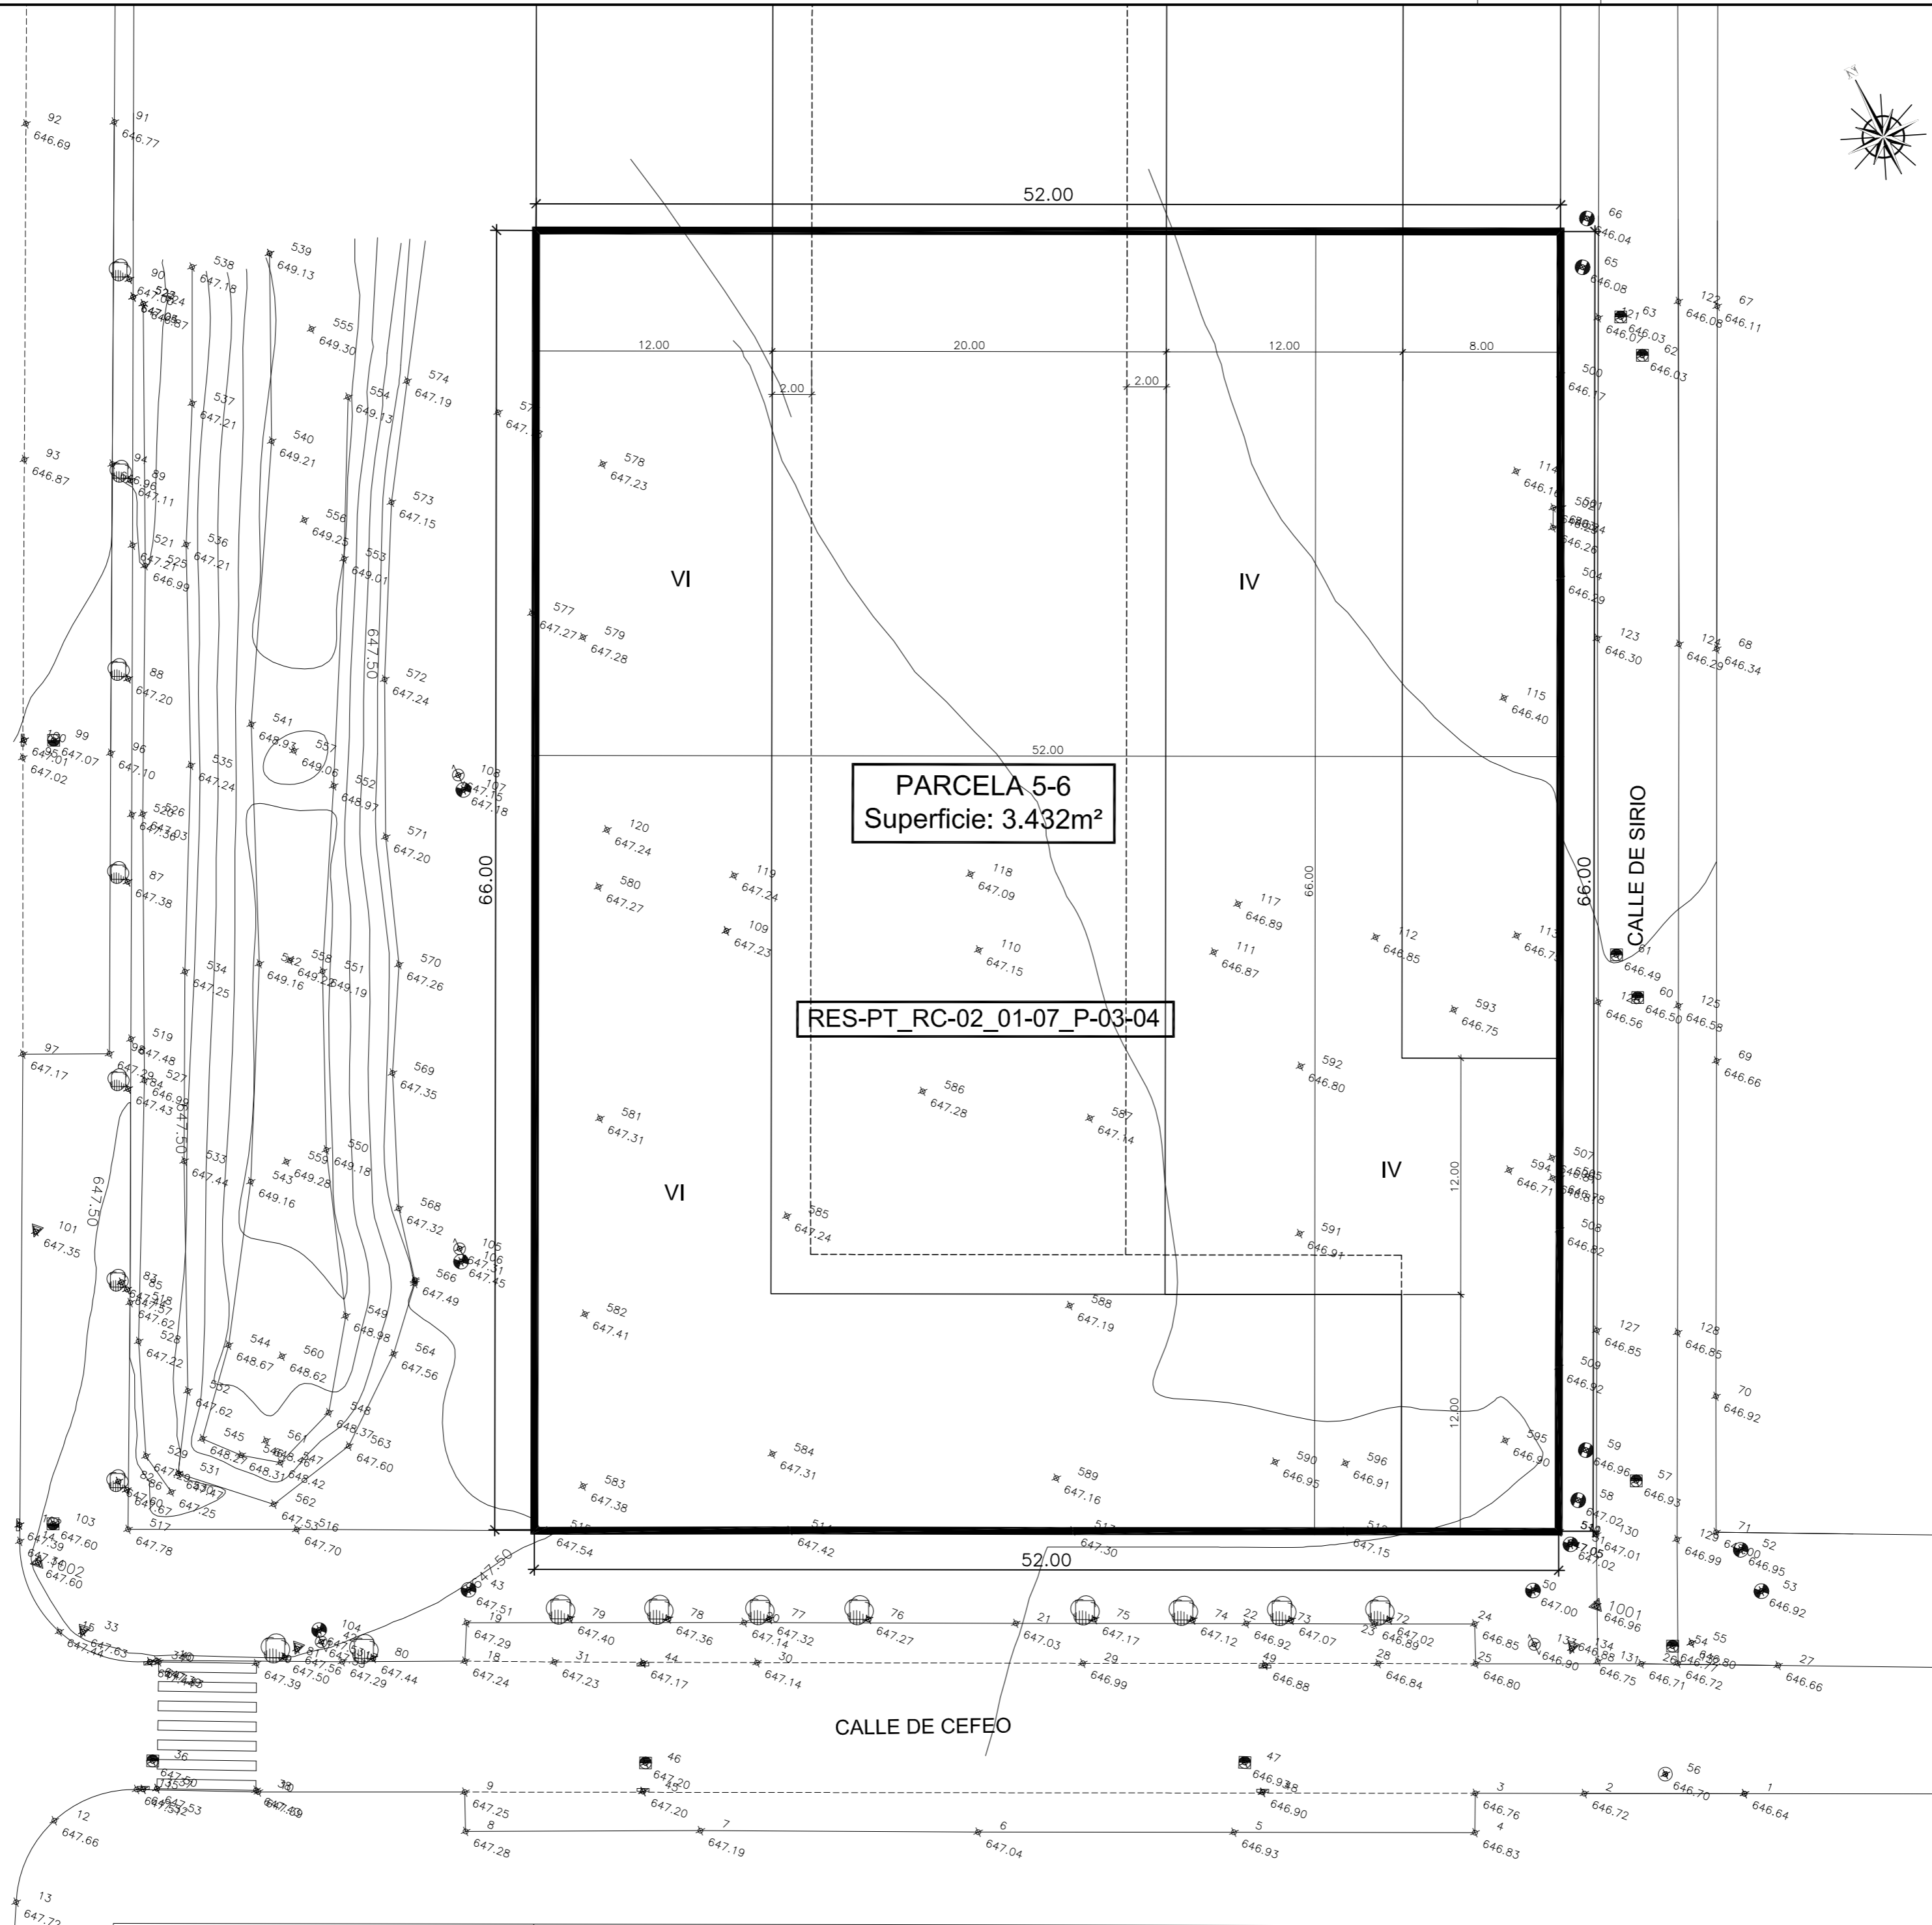

firme
arquitectos
FIRME ARQUITECTOS S.L.P.
 C/ Gazambide 16, 1º B. 28015 Madrid
 Telf.: 91 560 46 98 Fax: 91 544 54 86
 e-mail: firme@firmearquitectos.es

PROYECTO DE EJECUCIÓN
 92 viviendas de protección pública de precio limitado (VPPL) "Promoción número 53" Parcela 5-6 del PAU nº 4 "Móstoles Sur" Móstoles. (Madrid)

PLANO: TOPOGRAFICO

Nº EXP: OT-1041	ESCALA: 1/250	Nº PLANO: GEN-02
FECHA: febrero 2011	HOJA: 01 DE 01	REVISIÓN: 0
FORMATO ORIGINAL: A2		

ARQUITECTOS:


 Fernando J. Villanueva Barrios

 Rubén Herranz Rodríguez

CALLE MORALEJA DE ENMEDIO

66.00

52.00

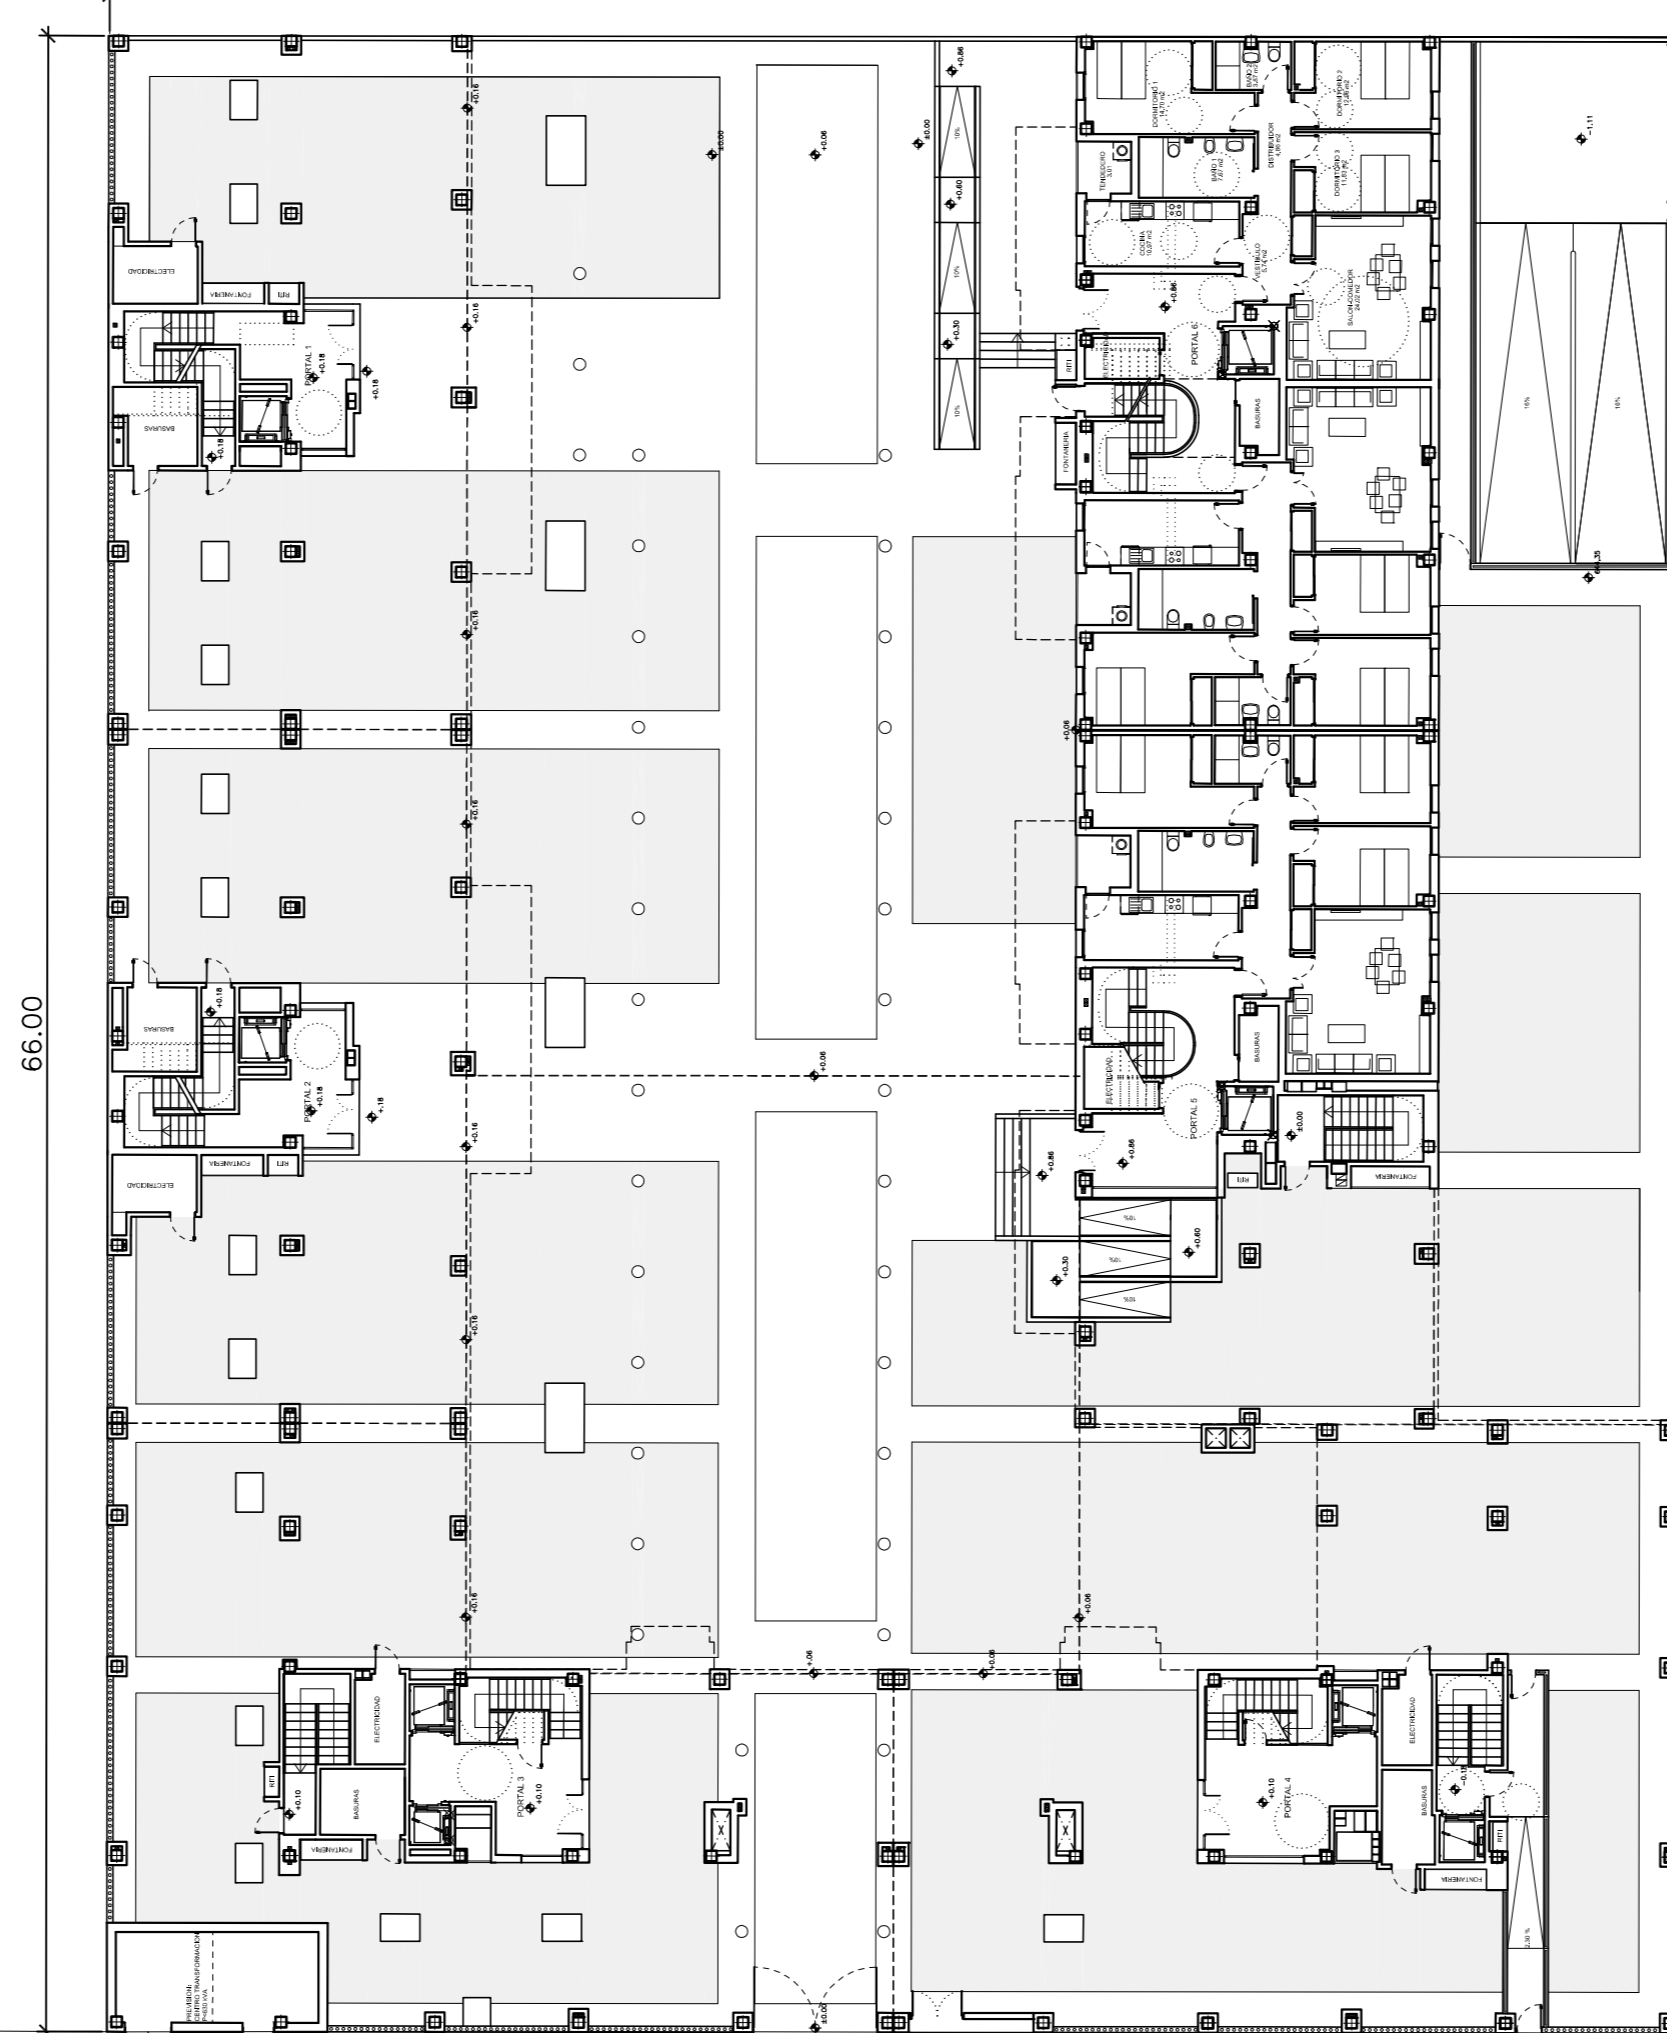

ACCESO VEHICULOS EXTINCION

CALLE DE CECEO

ACCESO VEHICULOS

ACCESO PEATONAL

ACCESO PEATONAL



C/ Gazambide 16, 1º R. 28015 Madrid
 Telf.: 91 560 46 98 Fax: 91 544 54 86
 e-mail: firme@firmearquitectos.es

PROYECTO DE EJECUCIÓN
 92 viviendas de protección pública de precio limitado (VPPL) "Promoción número 53"
 Parcela 5-6 del PAU nº 4 "Móstoles Sur"
 Móstoles. (Madrid)

PLANO: ORDENACION GENERAL

Nº EXP: OT-1041 ESCALA: 1/250 Nº PLANO: GEN-03



FECHA: febrero 2011 HOJA: 01 DE 01 FORMATO ORIGINAL: A2 REVISION: 0

ARQUITECTOS:

Fernando J. Villanueva Barrios

Rubén Herranz Rodríguez



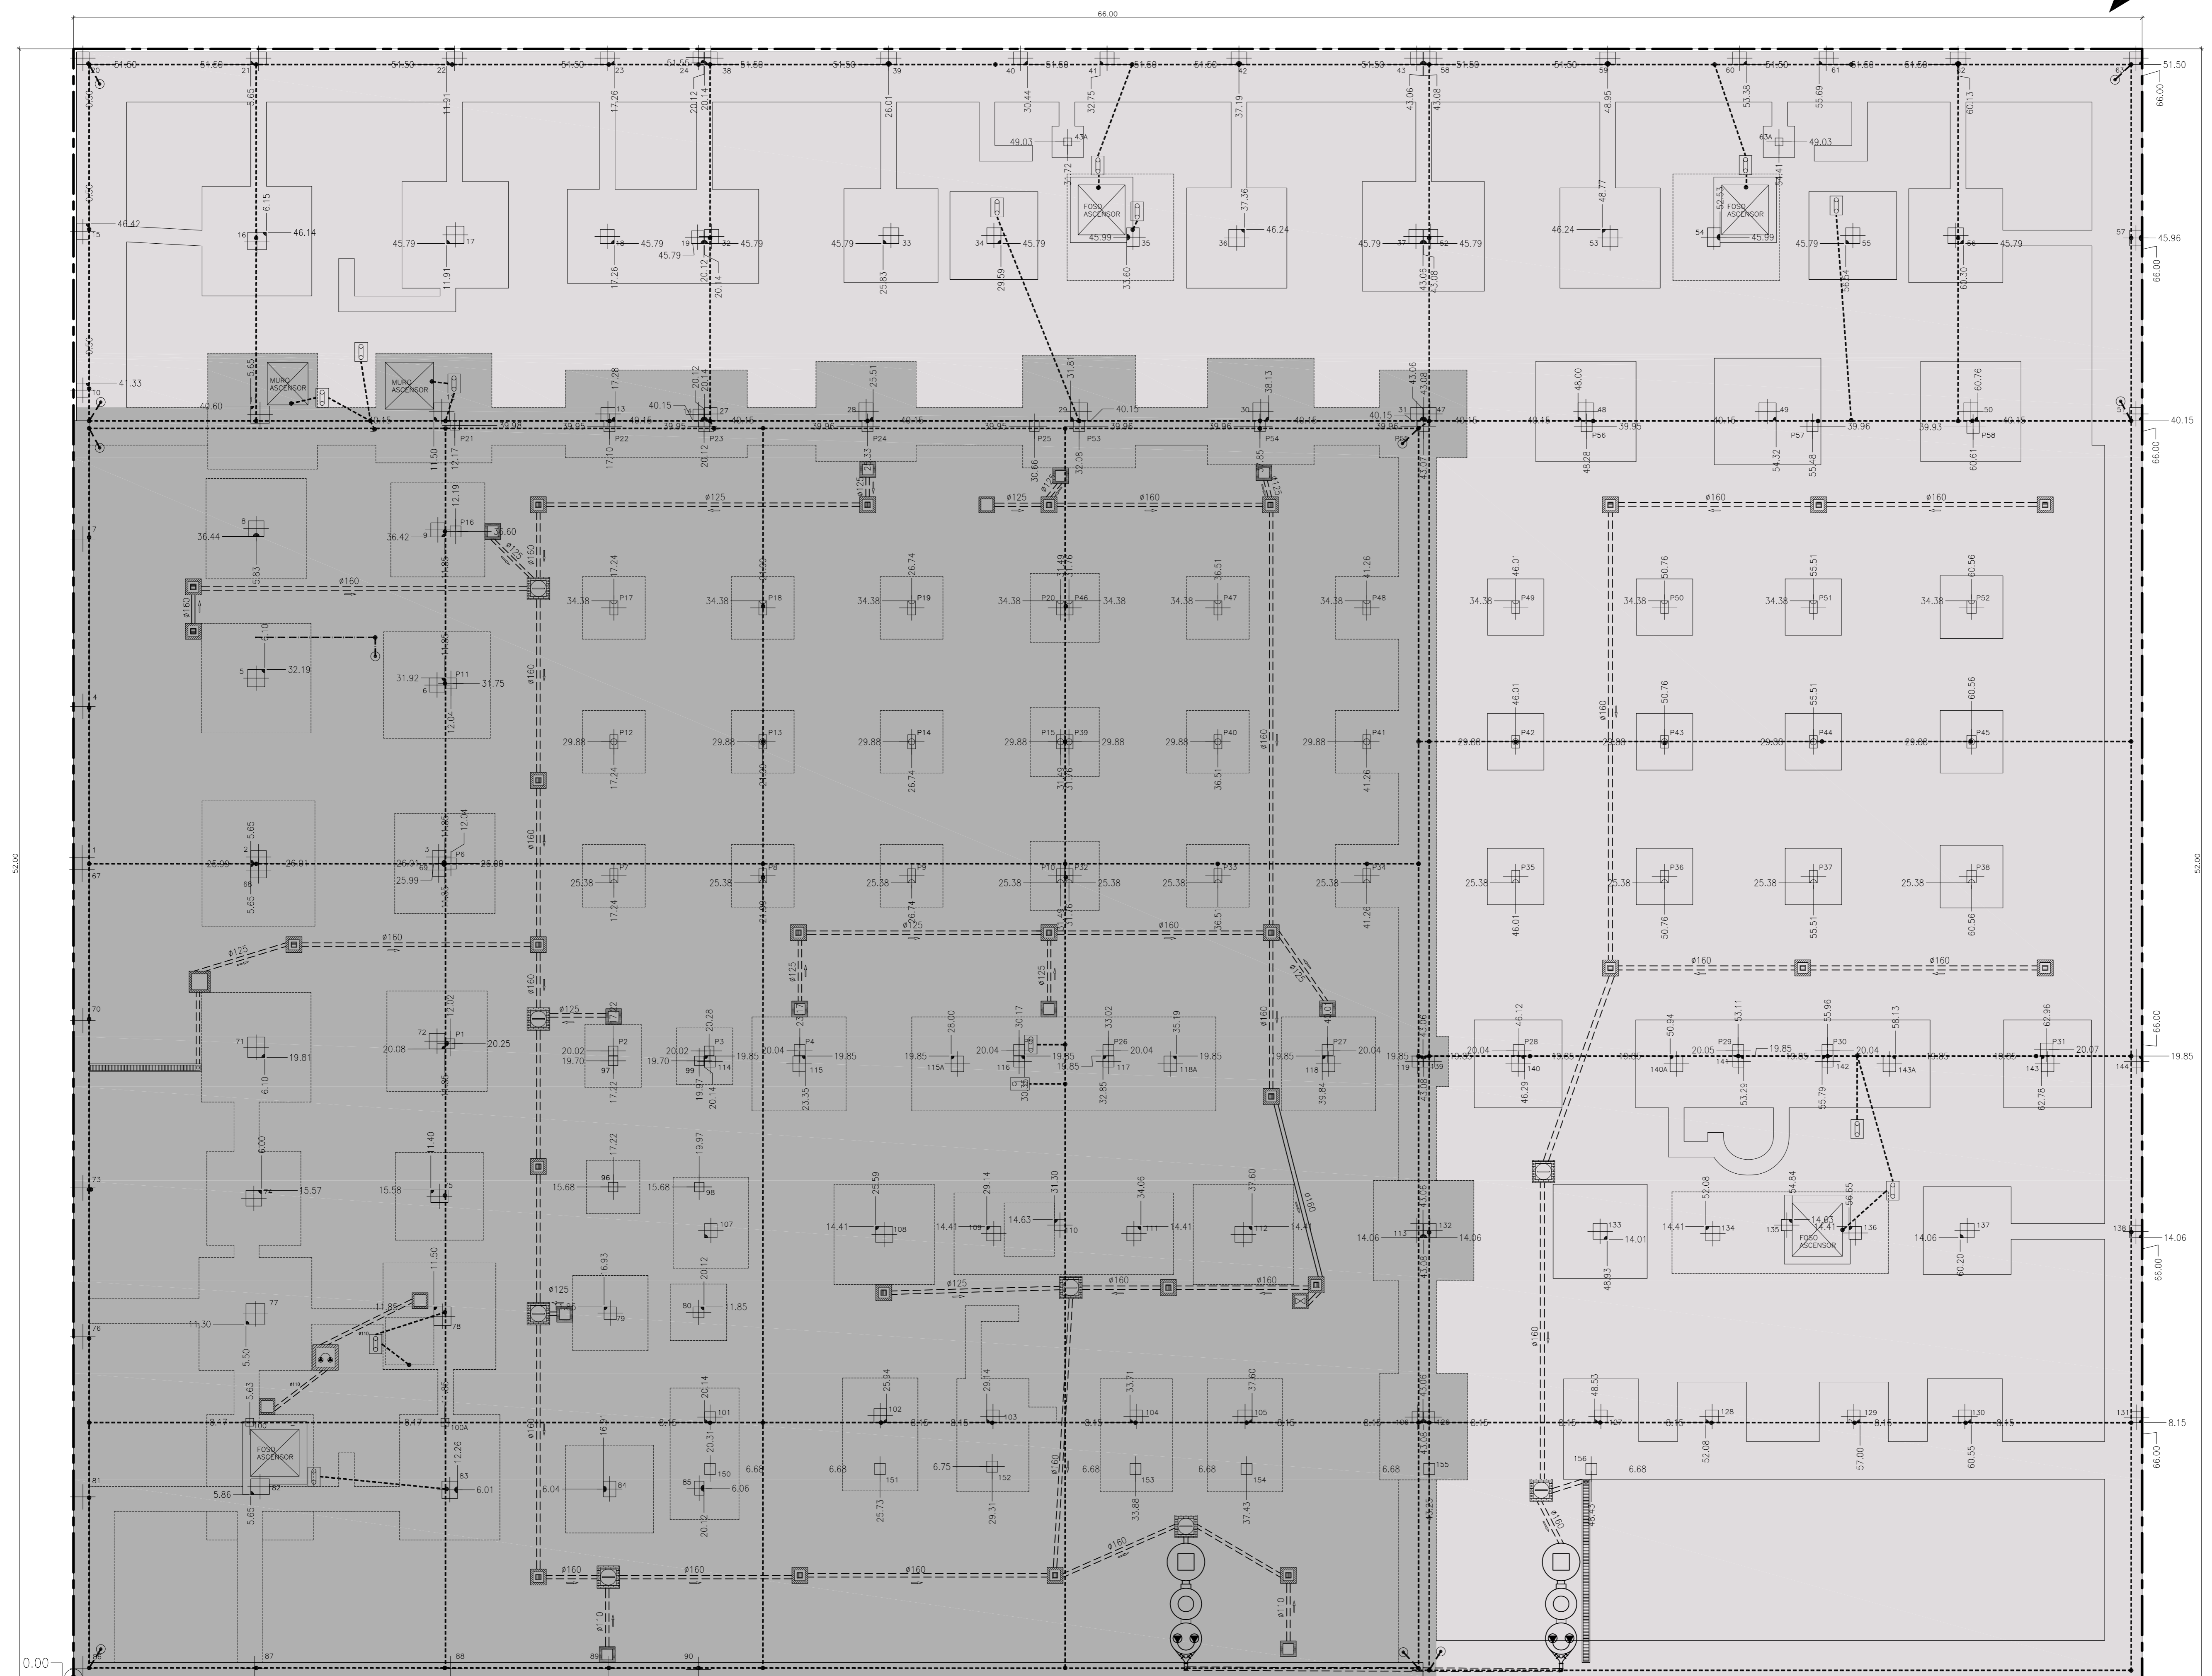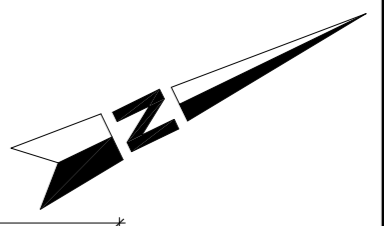

SOTANO 1	COTA CARA SUPERIOR DE ZAPATA = -3.69
	COTA FOSO DE ASCENSOR = -4.39
SOTANO 2	COTA CARA SUPERIOR DE ZAPATA = -6.93
	COTA FOSO DE ASCENSOR = -7.63

LEYENDA SANEAMIENTO	
	SANEAMIENTO ENTERRADO

LEYENDA RED DE TIERRA	
	CABLE DE COBRE DESNUDO DE 1X50 mm² (ENTERRADO A 0.80 m DE PROFUNDIDAD EN P. BAJA)



C. Gazambide 16, 1º B. 28015 Madrid
Tel.: 91 300 40 98 Fax: 91 344 54 86
e-mail: firme@firmarquitectos.es

PROYECTO DE EJECUCIÓN
92 viviendas de protección pública de precio limitado (VPPL) "Promoción número 53"
Parcela 5-6 del PAU nº 4 "Móstoles Sur"
Móstoles. (Madrid)

PLANO: REPLANTEO Y NIVELES

Nº EXP:	ESCALA:	Nº PLANO:
OT-1041	1/100	URB-01
FECHA:	FORMATO ORIGINAL:	REVISIÓN:
febrero 2011	A1	0

ARQUITECTOS:



ORIGEN DE REPLANTEO